






ZIELONA PRZYSTAŃ APARTAMENTY

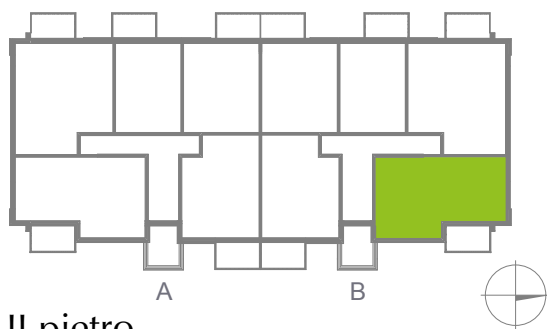

II piętro

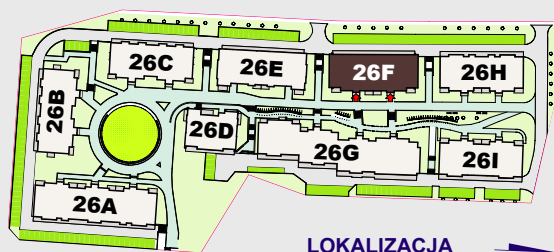

LOKALIZACJA

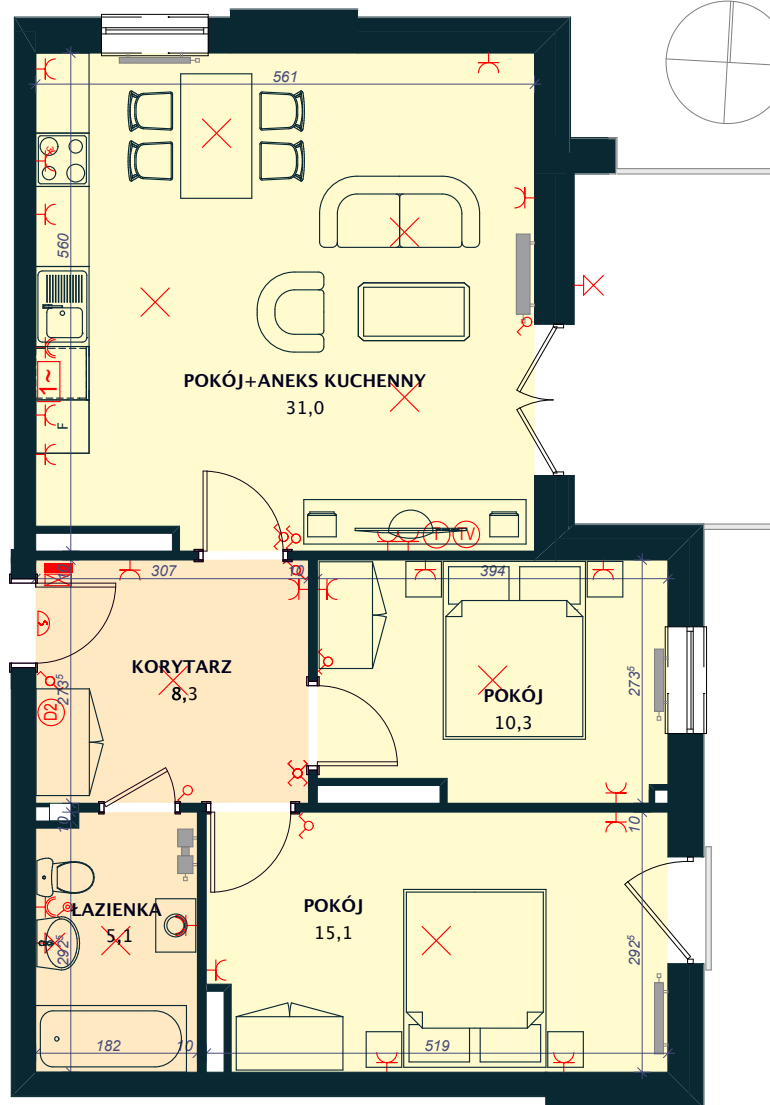

SKALA 1:85
0 1m 2m 4m

26F/30

II piętro
pow. **69,8 m²**

ZESTAWIENIE POWIERZCHNI:

Korytarz	8,3 m ²
Łazienka	5,1 m ²
Pokój + aneks kuchenny	31,0 m ²
Pokój	15,1 m ²
Pokój	10,3 m ²
Razem	69,8 m ²

- Łącznik jednobiegunowy, szczelny, IP44
- Łącznik jednobiegunowy, IP20
- Łącznik świecznikowy, IP20
- Łącznik schodowy, IP20
- Łącznik krzyżowy, IP20
- Gniazdo 230V 16A ze stykiem ochronnym, szczelne
- Gniazdo 230V 16A ze stykiem ochronnym
- Gniazdo 230/400V 16A ze stykiem ochronnym do podłączenia kuchni
- Wypust oświetleniowy
- Wypust oświetleniowy naścienny
- Wypust do oświetlenia LED
- Wypust do dzwonka
- Sluchawka domofonu - unifon
- Gniazdo telefoniczne 1xRJ11
- Gniazdo RTV/SAT końcowe
- Teletechniczna szafka mieszkaniowa, p/t, IP40
- Rozdzielnia mieszkaniowa

AGROBEX

Dział Sprzedaży Mieszkań
ul. Kochanowskiego 7 60-845 Poznań

mieszkania@agrobex.pl
tel: 61 84 64 060

www.agrobex.pl

NINIEJSZE DANE SĄ POGLĄDOWE I MOGĄ ODBIEGAĆ OD OSTATECZNEGO PROJEKTU REALIZACYJNEGO