




PLAN OSIĘDLA




osiedle silesia 2.0

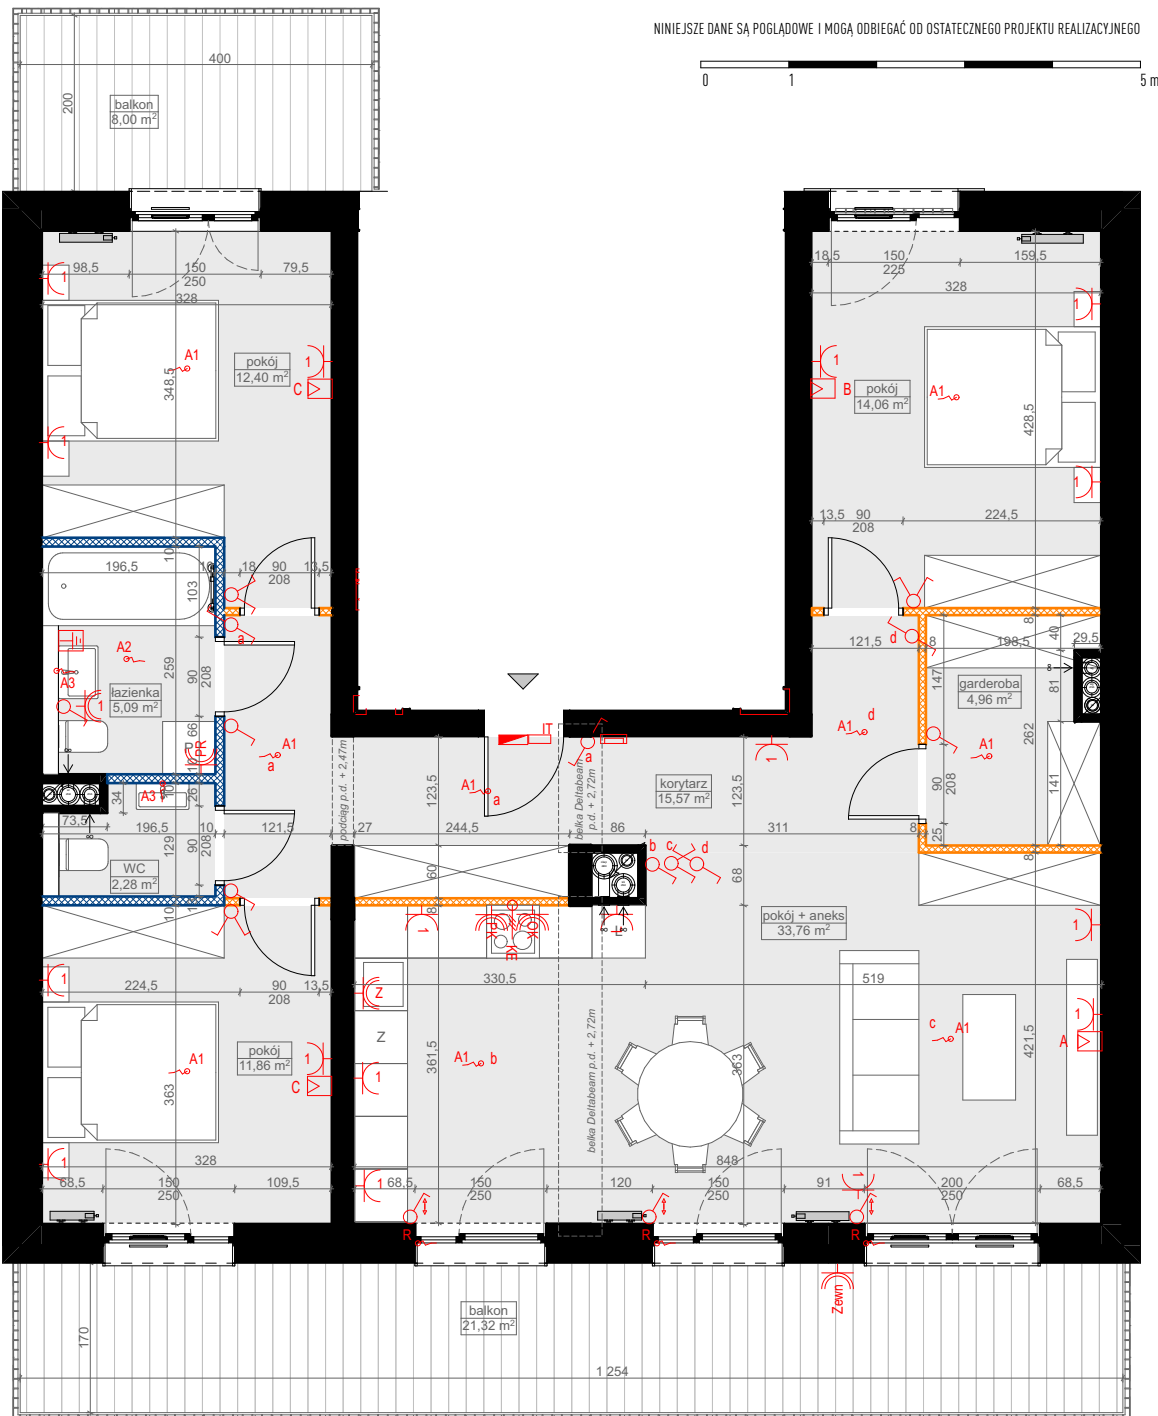

LOKAL:	B/3
TYP:	4PA
PIĘTRO:	PIĘTRO 2
BUDYNEK:	BUDYNEK B
garderoba	4,96
korytarz	15,57
łazienka	5,09
pokój	11,86
pokój	12,40
pokój	14,06
pokój + aneks	33,76
WC	2,28
POWIERZCHNIA UŻYTKOWA (Powierzchnia obliczona na podstawie Normy PN-ISO 9836:2022-07)	99,98 m²
BALKON	29,32 m²

PLAN SYTUACYJNY

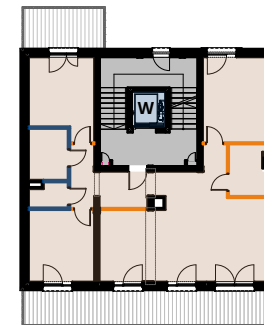

- lokalizacja mieszkania
- lokalizacja windy
- klatka schodowa
- LEGENDA
- ściana konstrukcyjna
- ściana szachtu
- ściana działowa z możliwością zmiany lokalizacji
- ściana działowa możliwa do demontażu
- wypust sufitowy pod oprawę oświetleniową min IP20
- wypust sufitowy pod oprawę oświetleniową min IP44
- wypust ścienny pod oprawę oświetleniową min IP44
- łącznik pojedynczy 10A/230V IP20/IP44
- łącznik schodowy 10A/230V IP20
- łącznik świecznikowy 10A/230V IP20
- przełącznik sterowania roletami 10A/230V IP20
- zasilanie pod roletę
- tablica mieszkaniowa podtynkowa
- uziemiające wanny
- gniazdo wtykowe 2P+Z 230V 16A IP20
- gniazdo wtykowe 2P+Z 230V 16A IP44
- wypust kablowy do zasilania urządzenia
- jedna puszka z podwójnym gniazdem
- dwie puszki z podwójnymi gniazdami
- zmywarka
- łódzka
- okap
- pralka - 2x gn. 230V
- kuchenka elektryczna 400V - puszka natynkowa
- gn. piekarnika - zasilanie z puszki KE
- gniazdo zewnętrzne
- unifon / monitor
- skrzynka mieszkaniowa teletechniczna
- zestaw multimedialny:
- A 1x(gn antenowe 2xTV/SAT) + 1x(gn RJ45)
- B 1x(gn TV/SAT + RJ45)
- C 1x(gn RJ45)
- grzejnik



funkcyjny układ



wiatka rowerowa



parapety z konglomeratu



osprzęt elektryczny



videodomofony



plac zabaw



balkony



windy

AGROBEX

www.agrobex.pl tel. 61 84 64 060

Biuro sprzedaży mieszkań: Poznań, ul. Kochanowskiego 7