




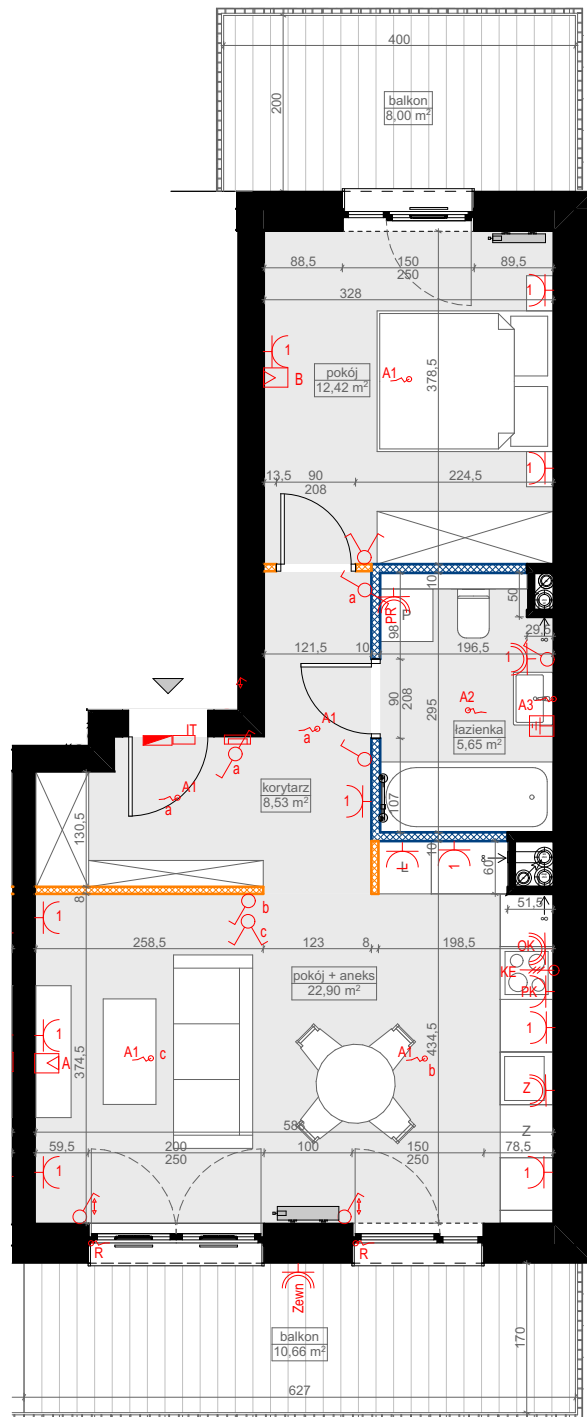

NINIEJSZE DANE SĄ POGŁĄDOWE I MOGĄ ODBIEGAĆ OD OSTATECZNEGO PROJEKTU REALIZACYJNEGO

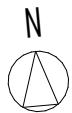

PLAN SYTUACYJNY

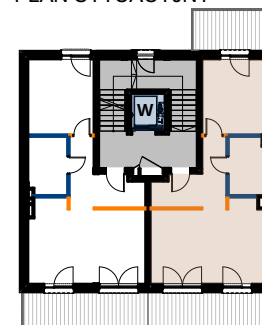

- legenda
- lokalizacja mieszkania
 - klatka schodowa
 - ściana konstrukcyjna
 - ściana szachtu
 - ściana działowa z możliwością zmiany lokalizacji
 - ściana działowa możliwa do demontażu
 - wypust sufitowy pod oprawę oświetleniową min IP20
 - wypust sufitowy pod oprawę oświetleniową min IP44
 - wypust ścienny pod oprawę oświetleniową min IP44
 - łącznik pojedynczy 10A/230V IP20/IP44
 - łącznik schodowy 10A/230V IP20
 - łącznik świecznikowy 10A/230V IP20
 - przycisk sterowania roletami 10A/230V IP20
 - zasilanie pod roletę
 - tablica mieszkaniowa podtynkowa
 - uziemiające wanny
 - gniazdo wtykowe 2P+Z 230V 16A IP20
 - gniazdo wtykowe 2P+Z 230V 16A IP44
 - wypust kablowy do zasilania urządzenia
 - jedna puszka z podwójnym gniazdem
 - dwie puszki z podwójnymi gniazdami
 - zmywarka
 - lodówka
 - okap
 - pralka - 2x gn. 230V
 - kuchenka elektryczna 400V - puszka natynkowa
 - gn. piekarnika - zasilanie z puszki KE
 - gniazdo zewnętrzne
 - unifon / monitor
 - skrzynka mieszkaniowa teletechniczna
 - zestaw multimedialny:
 - A 1x(gn antenowe 2xTV/SAT) + 1x(gn RJ45)
 - B 1x(gn TV/SAT + RJ45)
 - C 1x(gn RJ45)
 - grzejnik

osiedle
silesia 2.0



LOKAL:	C/1
TYP:	2PA
PIĘTRO:	PIĘTRO 1
BUDYNEK:	BUDYNEK C

korytarz	8,53
łazienka	5,65
pokój	12,42
pokój + aneks	22,90

POWIERZCHNIA UŻYTKOWA (Powierzchnia obliczona na podstawie Normy PN-ISO 9836:2022-07)	49,50 m²
BALKONY	18,66 m²
KOMÓRKA LOKATORSKA nr 1	3,69 m²



AGROBEX

www.agrobex.pl tel. 61 84 64 060

Biuro sprzedaży mieszkań: Poznań, ul. Kochanowskiego 7