


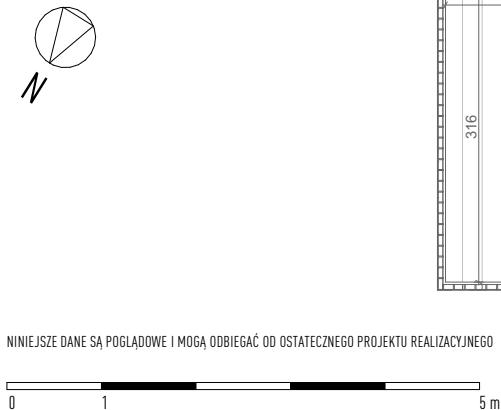


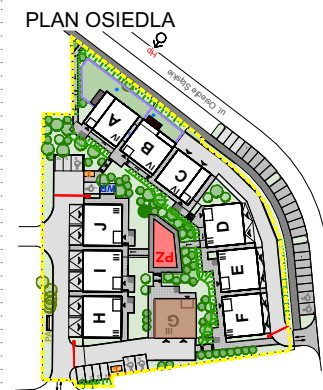

NINIEJSZE DANE SĄ POGŁĄDOWE I MOGĄ ODBIEGAĆ OD OSTATECZNEGO PROJEKTU REALIZACYJNEGO

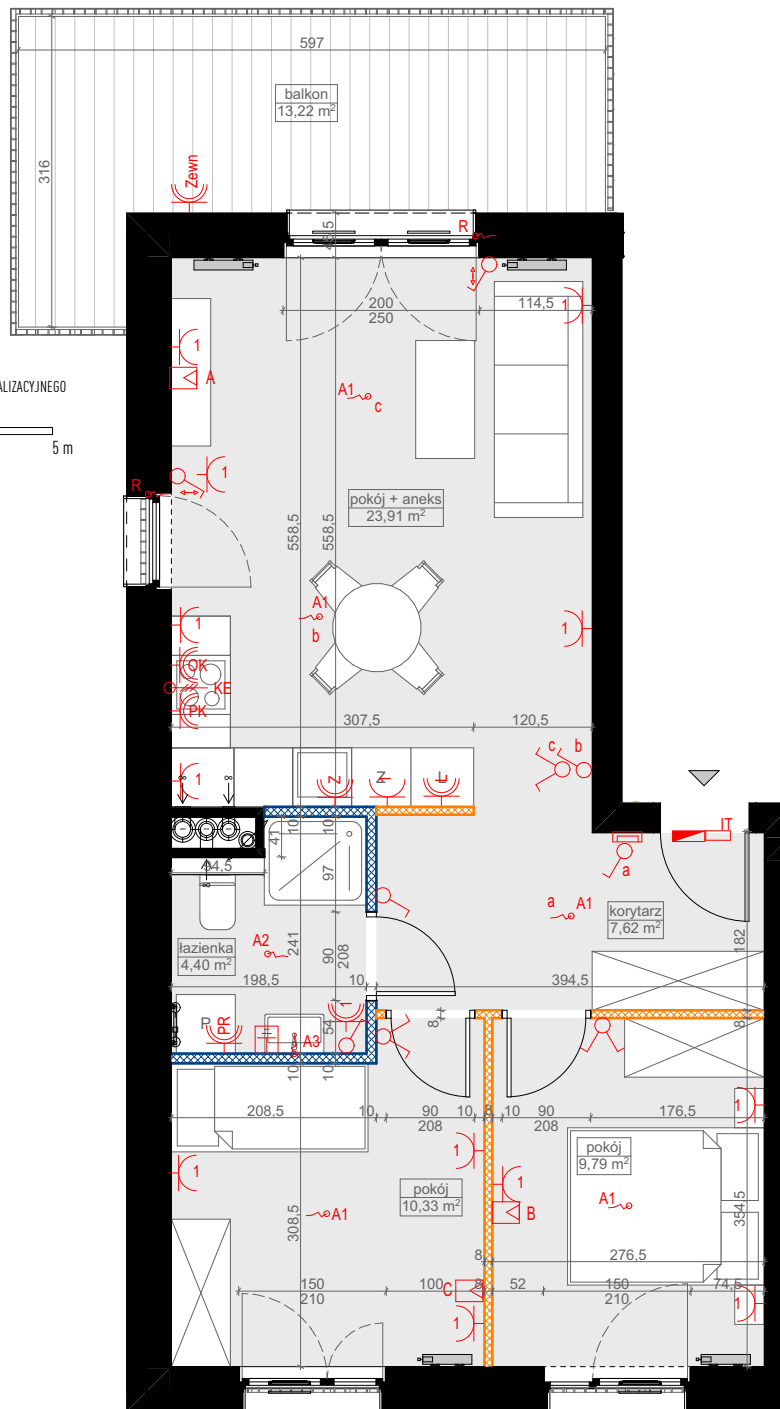

PLAN SYTUACYJNY

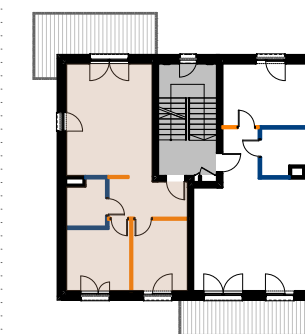

- lokalizacja mieszkania
— klatka schodowa
- LEGENDA
- ściana konstrukcyjna
— ściana szachtu
— ściana działowa z możliwością zmiany lokalizacji
— ściana działowa możliwa do demontażu
— wypust sufitowy pod oprawę oświetleniową min IP20
— wypust sufitowy pod oprawę oświetleniową min IP44
— wypust ścienny pod oprawę oświetleniową min IP44
- A1 — łącznik pojedynczy 10A/230V IP20/IP44
A2 — łącznik schodowy 10A/230V IP20
A3 — łącznik świecznikowy 10A/230V IP20
R — przycisk sterowania roletami 10A/230V IP20
Z — zasilanie pod roletę
L — tablica mieszkaniowa podtynkowa
OK — uzziemienie wanny
PR — gniazdo wtykowe 2P+Z 230V 16A IP20
KE — gniazdo wtykowe 2P+Z 230V 16A IP44
PK — wypust kablowy do zasilania urządzenia
Zew — jedna puszka z podwójnym gniazdem
1 — dwie puszki z podwójnymi gniazdami
2 — zmywarka
Z — lodówka
L — okap
OK — pralka - 2x gn. 230V
PR — kuchenka elektryczna 400V - puszka natynkowa
KE — gn. piekarnika - zasilanie z puszki KE
PK — gniazdo zewnętrzne
Zew — unifon / monitor
1 — skrzynka mieszkaniowa teletechniczna
IT — zestaw multimedialny:
A — 1x(gn antenowe 2xTV/SAT) + 1x(gn RJ45)
B — 1x(gn TV/SAT + RJ45)
C — 1x(gn RJ45)
grzejnik

osiedle
silesia 2.0



LOKAL:	G/2
TYP:	3PA
PIĘTRO:	PIĘTRO 1
BUDYNEK:	BUDYNEK G

korytarz	7,62
łazienka	4,40
pokój	9,79
pokój	10,33
pokój + aneks	23,91

POWIERZCHNIA UŻYTKOWA (Powierzchnia obliczona na podstawie Normy PN-ISO 9836:2022-07)	56,05 m²
BALKON	13,22 m ²
KOMÓRKA LOKATORSKA nr 2	2,25 m ²



AGROBEX

www.agrobex.pl tel. 61 84 64 060

Biuro sprzedaży mieszkań: Poznań, ul. Kochanowskiego 7