


NINIEJSZE DANE SĄ POGŁĄDOWE I MOGĄ ODBIEGAĆ OD OSTATECZNEGO PROJEKTU REALIZACYJNEGO


0 1 5 m

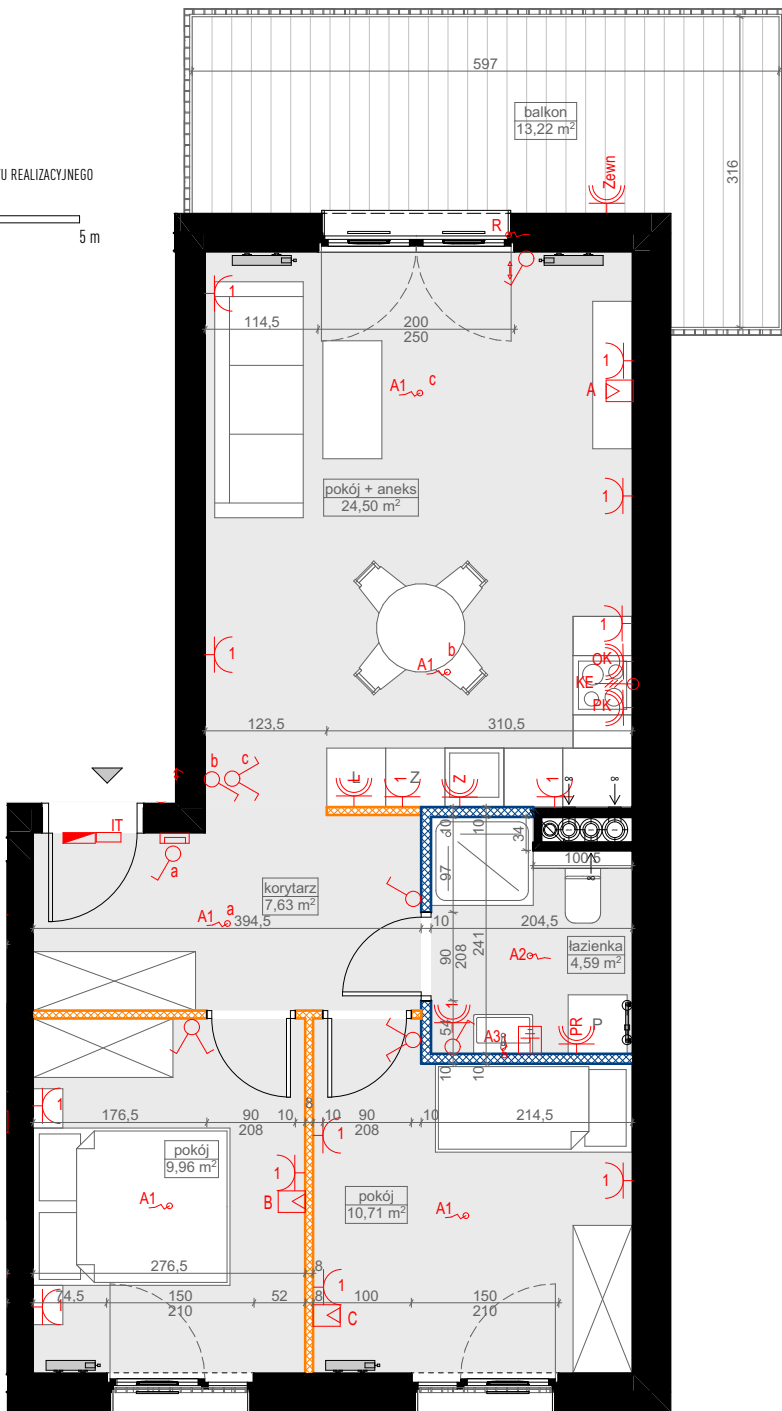

PLAN OSIEDLA



PLAN SYTUACYJNY

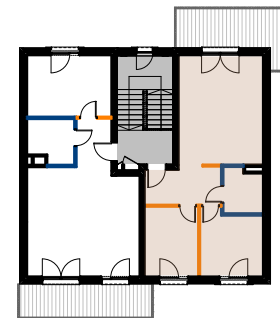

- lokalizacja mieszkania
- klatka schodowa

LEGENDA

- ściana konstrukcyjna
- ściana szachtu
- ściana działowa z możliwością zmiany lokalizacji
- ściana działowa możliwa do demontażu
- wypust sufitowy pod oprawę oświetleniową min IP20
- wypust sufitowy pod oprawę oświetleniową min IP44
- wypust ścienny pod oprawę oświetleniową min IP44
- łącznik pojedynczy 10A/230V IP20/IP44
- łącznik schodowy 10A/230V IP20
- łącznik świecznikowy 10A/230V IP20
- przycisk sterowania roletami 10A/230V IP20
- zasilanie pod roletę
- tablica mieszkaniowa podtynkowa
- uziemiające wanny
- gniazdo wtykowe 2P+Z 230V 16A IP20
- gniazdo wtykowe 2P+Z 230V 16A IP44
- wypust kablowy do zasilania urządzenia
- jedna puszka z podwójnym gniazdem
- dwie puszki z podwójnymi gniazdami
- zmywarka
- łódówka
- okap
- pralka - 2x gn. 230V
- kuchenka elektryczna 400V - puszka natynkowa
- gn. piekarnika - zasilanie z puszki KE
- gniazdo zewnętrzne
- unifon / monitor
- skrzynka mieszkaniowa teletechniczna
- zestaw multimedialny:
- A 1x(gn antenowe 2xTV/SAT) + 1x(gn RJ45)
- B 1x(gn TV/SAT + RJ45)
- C 1x(gn RJ45)
- grzejnik

osiedle silesia 2.0



LOKAL:	H/3
TYP:	3PA
PIĘTRO:	PIĘTRO 2
BUDYNEK:	BUDYNEK H

korytarz	7,63
łazienka	4,59
pokój	9,96
pokój	10,71
pokój + aneks	24,50

POWIERZCHNIA UŻYTKOWA (Powierzchnia obliczona na podstawie Normy PN-ISO 9836:2022-07)	57,39 m²
BALKON	13,22 m²
KOMÓRKA LOKATORSKA nr 4	4,93 m²



funkcyjny układ



wiatka
rowerowa



parapety z
konglomeratu



osprzęt elektryczny



videodomofony



plac zabaw



balkony

AGROBEX

www.agrobex.pl tel. 61 84 64 060

Biuro sprzedaży mieszkań: Poznań, ul. Kochanowskiego 7