

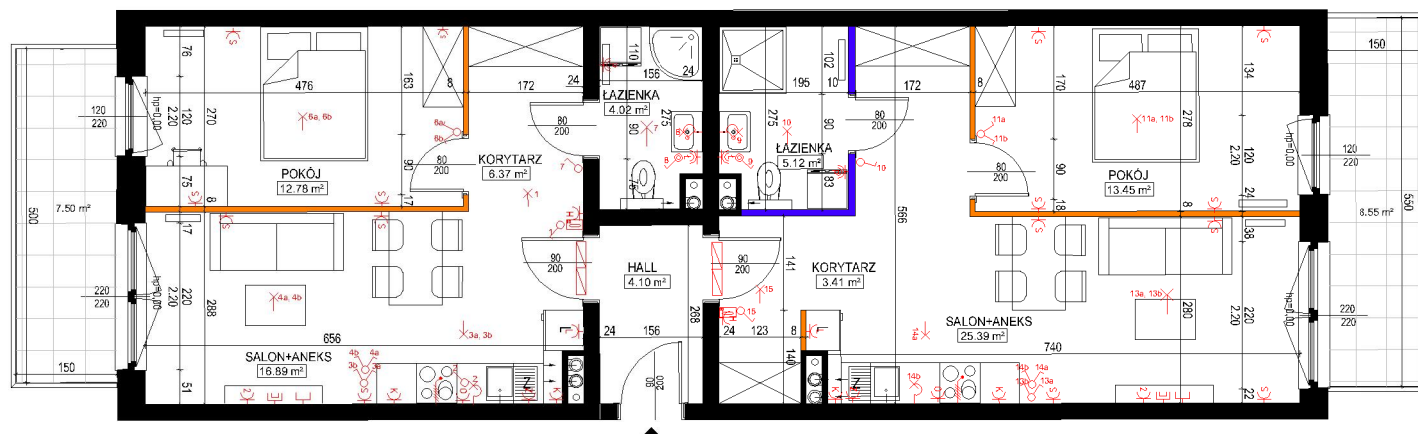


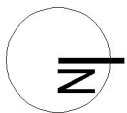


LEGENDA

	Ściana konstrukcyjna/szczytu		Rozdzielnica elektryczna
	Ściana działowa nadająca się do demontażu		Gniazdo wtykowe ~230V 10A/16A IP20
	Ściana z możliwością zmiany lokalizacji		Gniazdo wtykowe ~230V 10A/16A IP44
	Wypust oświetleniowy sufitowy		Gniazdo wtykowe ~230V 10A/16A IP55
	Wypust oświetleniowy ścienny		Łącznik jednobiegunowy 10A IP20
	Domofon		Łącznik szeregowy 10A IP20
	Zestaw multimedialny gniazd p/t wyposażony: 1 x RJ45 kat. 5e UTP, 1 x R-TV-SAT, 2 x gniazdo wtykowe ~230V		Łącznik schodowy 10A IP20
			Wypust elektryczny ~400V 7.0kW;
			Grzejnik

PLAN SYTUACYJNY

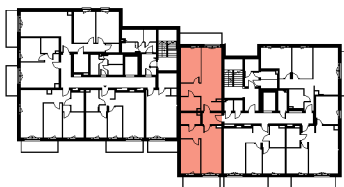

PLAN OSIEDLA

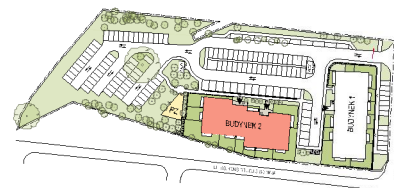

LOKAL:	2A/08
TYP:	4 PA
KONDYGNACJA:	PIĘTRO I
BUDYNEK:	BUDYNEK 2A
1. HALL	4,10 m ²
2. KORYTARZ	6,37 m ²
3. SALON+ANEKS	16,89 m ²
4. POKÓJ	12,78 m ²
5. ŁAZIENKA	4,02 m ²
6. ŁAZIENKA	5,12 m ²
7. POKÓJ	13,45 m ²
8. SALON+ANEKS	25,39 m ²
9. KORYTARZ	3,41 m ²
POWIERZCHNIA UŻYTKOWA	91,53 m²
POWIERZCHNIA POD ŚCIANKAMI NADAJĄCYMI SIĘ DO DEMONTAŻU	1,13 m ²
BALKON	8,55+7,50 m ²
KOMÓRKA LOKATORSKA 148	1,78 m ²
Powierzchnię obliczono według normy PN-ISO 9836:2015-12	



Tarasy



Balkony



Plac zabaw



Komórki lokatorskie



Funkcjonalny układ



Winda

NINIEJSZE DANE SĄ POGŁĄDOWE I MOGĄ ODBIEGAĆ OD OSTATECZNEGO PROJEKTU REALIZACYJNEGO

AGROBEX

Biuro sprzedaży mieszkań: Poznań, ul. Kochanowskiego 7

www.agrobex.pl

tel. 61 84 64 060

