

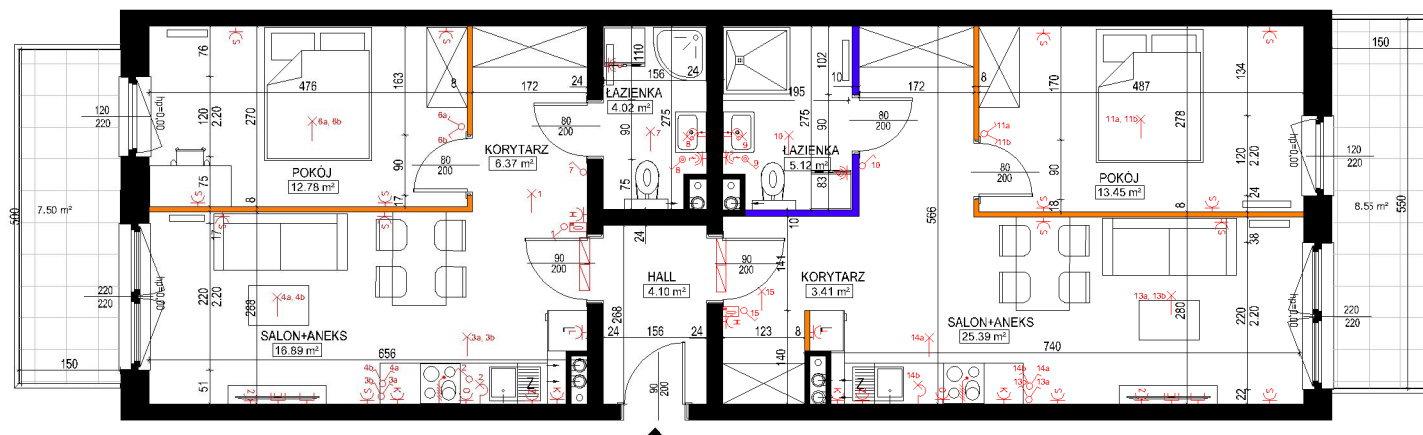


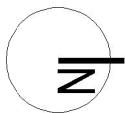


LEGENDA

	Ściana konstrukcyjna/szczytu		Rozdzielnica elektryczna
	Ściana działowa nadająca się do demontażu		Gniazdo wtykowe ~230V 10A/16A IP20
	Ściana z możliwością zmiany lokalizacji		Gniazdo wtykowe ~230V 10A/16A IP44
	Wypust oświetleniowy sufitowy		Gniazdo wtykowe ~230V 10A/16A IP55
	Wypust oświetleniowy ścienny		Łącznik jednobiegunowy 10A IP20
	Domofon		Łącznik szeregowy 10A IP20
	Zestaw multimedialny gniazdo p/t wyposażony: 1 x RJ45 kat. 5e UTP, 1 x R-TV-SAT, 2 x gniazdo wtykowe ~230V		Łącznik schodowy 10A IP20
			Wypust elektryczny ~400V 7.0kW;
			Grzejnik

PLAN SYTUACYJNY

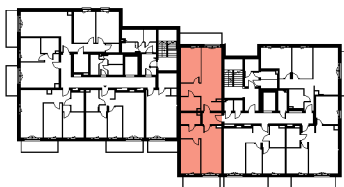

PLAN OSIEDLA

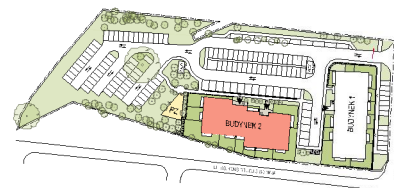

LOKAL:

TYP:
KONDYGNACJA:
BUDYNEK:

2A/12

4 PA
PIĘTRO II

BUDYNEK 2A

1. HALL	4,10 m ²
2. KORYTARZ	6,37 m ²
3. SALON+ANEKS	16,89 m ²
4. POKÓJ	12,78 m ²
5. ŁAZIENKA	4,02 m ²
6. ŁAZIENKA	5,12 m ²
7. POKÓJ	13,45 m ²
8. SALON+ANEKS	25,39 m ²
9. KORYTARZ	3,41 m ²

POWIERZCHNIA UŻYTKOWA **91,53 m²**

**POWIERZCHNIA POD ŚCIANKAMI
NADAJĄCYMI SIĘ DO DEMONTAŻU** **1,13 m²**

BALKON 7,50+8,55 m²
KOMÓRKA LOKATORSKA 156 3,23 m²

Powierzchnię obliczono według normy PN-ISO 9836:2015-12



Tarasy



Balkony



Plac zabaw



Komórki lokatorskie



Funkcjonalny układ



Winda

NINIEJSZE DANE SĄ POGŁĄDOWE I MOGĄ ODBIEGAĆ OD OSTATECZNEGO PROJEKTU REALIZACYJNEGO

AGROBEX

Biurow sprzedaży mieszkań: Poznań, ul. Kochanowskiego 7

www.agrobex.pl

tel. 61 84 64 060

