
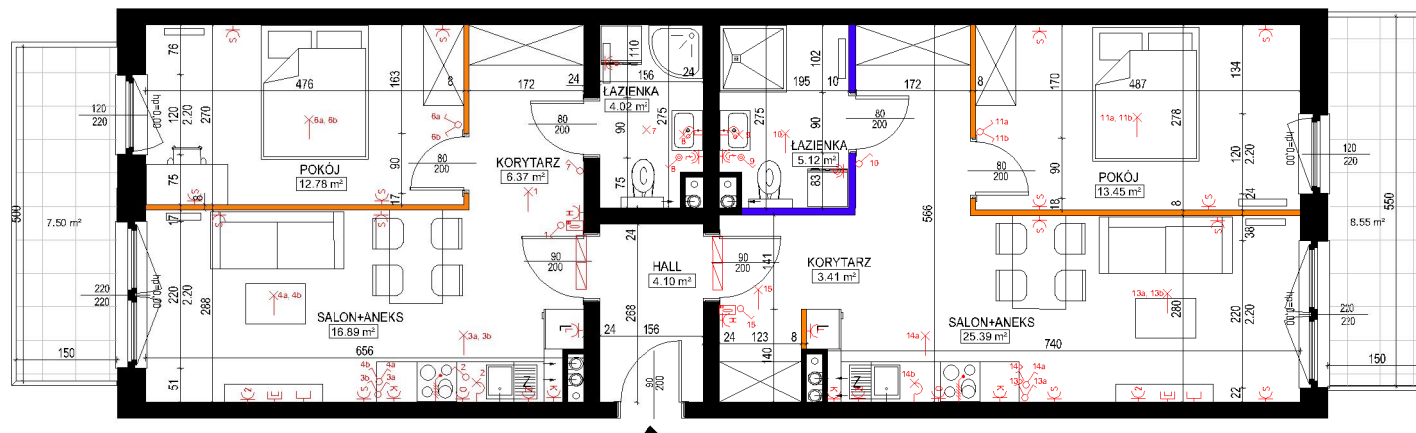


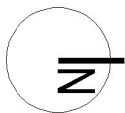


LEGENDA


- Ściana konstrukcyjna/szachtu
- Ściana działowa nadająca się do demontażu
- Ściana z możliwością zmiany lokalizacji
- Wypust oświetleniowy sufitowy
- Wypust oświetleniowy ścienny
- Domofoń
- Zestaw multimedialny gniazd p/t wyposażony:
1 x RJ45 kat. 5e UTP,
1 x R-TV-SAT,
2 x gniazdo wtykowe ~230V

- Rozdzielnica elektryczna
- Gniazdo wtykowe ~230V 10A/16A IP20
- Gniazdo wtykowe ~230V 10A/16A IP44
- Gniazdo wtykowe ~230V 10A/16A IP55
- Łącznik jednobiegunowy 10A IP20
- Łącznik szeregowy 10A IP20
- Łącznik schodowy 10A IP20
- Wypust elektryczny ~400V 7,0kW;
- Grzejnik

PLAN SYTUACYJNY

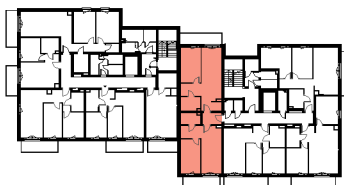

PLAN OSIEDLA

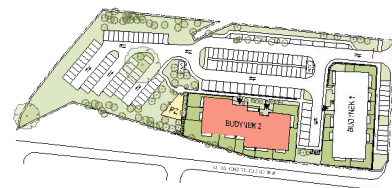

LOKAL:	2A/20
TYP:	4 PA
KONDYGNACJA:	PIĘTRO IV
BUDYNEK:	BUDYNEK 2A
1. HALL	4,10 m ²
2. KORYTARZ	6,37 m ²
3. SALON+ANEKS	16,89 m ²
4. POKÓJ	12,78 m ²
5. ŁAZIENKA	4,02 m ²
6. ŁAZIENKA	5,12 m ²
7. POKÓJ	13,45 m ²
8. SALON+ANEKS	25,39 m ²
9. KORYTARZ	3,41 m ²
POWIERZCHNIA UŻYTKOWA	91,53 m²
POWIERZCHNIA POD ŚCIANKAMI NADAJĄCYMI SIĘ DO DEMONTAŻU	1,13 m²
BALKON	7,50+8,55 m ²
KOMÓRKA LOKATORSKA	165
	3,79 m ²
Powierzchnię obliczono według normy PN-ISO 9836:2015-12	



Tarasy



Balkony



Plac zabaw



Komórki lokatorskie



Funkcjonalny układ



Winda

NINIEJSZE DANE SĄ POGŁĄDOWE I MOGĄ ODBIEGAĆ OD OSTATECZNEGO PROJEKTU REALIZACYJNEGO

AGROBEX

Biuro sprzedaży mieszkań: Poznań, ul. Kochanowskiego 7

www.agrobex.pl

tel. 61 84 64 060

