

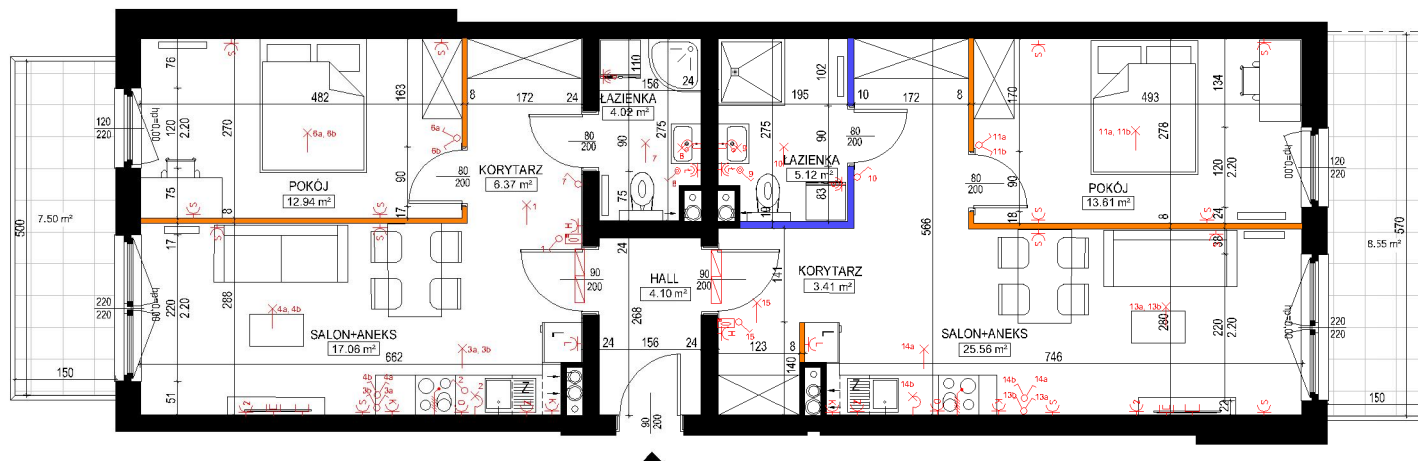


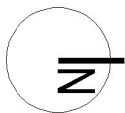


LEGENDA

- Ściana konstrukcyjna/szachtu
- Ściana działowa nadająca się do demontażu
- Ściana z możliwością zmiany lokalizacji
- Wypust oświetleniowy sufitowy
- Wypust oświetleniowy ścienny
- Domoфон
- Zestaw multimedialny gniazd p/t wyposażony:
1 x RJ45 kat. 5e UTP,
1 x R-TV-SAT,
3 x gniazdo wyłkowe ~230V
- Rozdzielnica elektryczna
- Gniazdo wyłkowe ~230V 10A/16A IP20
- Gniazdo wyłkowe ~230V 10A/16A IP44
- Gniazdo wyłkowe ~230V 10A/16A IP55
- Łącznik jednobiegunowy 10A IP20
- Łącznik szeregowy 10A IP20
- Łącznik schodowy 10A IP20
- Wypust elektryczny ~400V 7.0kW;
- Grzejnik

PLAN SYTUACYJNY

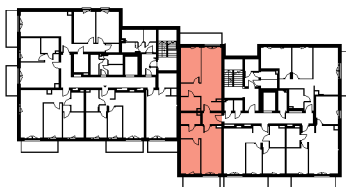

PLAN OSIEDLA

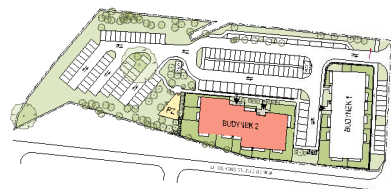

LOKAL:

TYP:
KONDYGNACJA:
BUDYNEK:

2A/24

4 PA

PIĘTRO V

BUDYNEK 2A

1. HALL	4,10 m²
2. KORYTARZ	6,37 m²
3. SALON+ANEKS	17,06 m²
4. POKÓJ	12,94 m²
5. ŁAZIENKA	4,02 m²
6. ŁAZIENKA	5,12 m²
7. POKÓJ	13,61 m²
8. SALON+ANEKS	25,56 m²
9. KORYTARZ	3,41 m²

POWIERZCHNIA UŻYTKOWA

92,19 m²

POWIERZCHNIA POD ŚCIANKAMI NADAJĄCYMI SIĘ DO DEMONTAŻU	1,13 m²
---	---------

BALKON	8,55 + 7,50 m²
KOMÓRKA LOKATORSKA	170
	3,79 m²

Powierzchnię obliczono według normy PN-ISO 9836:2015-12



Tarasy



Balkony



Plac zabaw



Komórki lokatorskie



Funkcjonalny układ



Winda

NINIEJSZE DANE SĄ POGŁĄDOWE I MOGĄ ODBIEGAĆ OD OSTATECZNEGO PROJEKTU REALIZACYJNEGO

AGROBEX

Biuro sprzedaży mieszkań: Poznań, ul. Kochanowskiego 7

www.agrobex.pl

tel. 61 84 64 060



Tkacka
OSIEDLE