

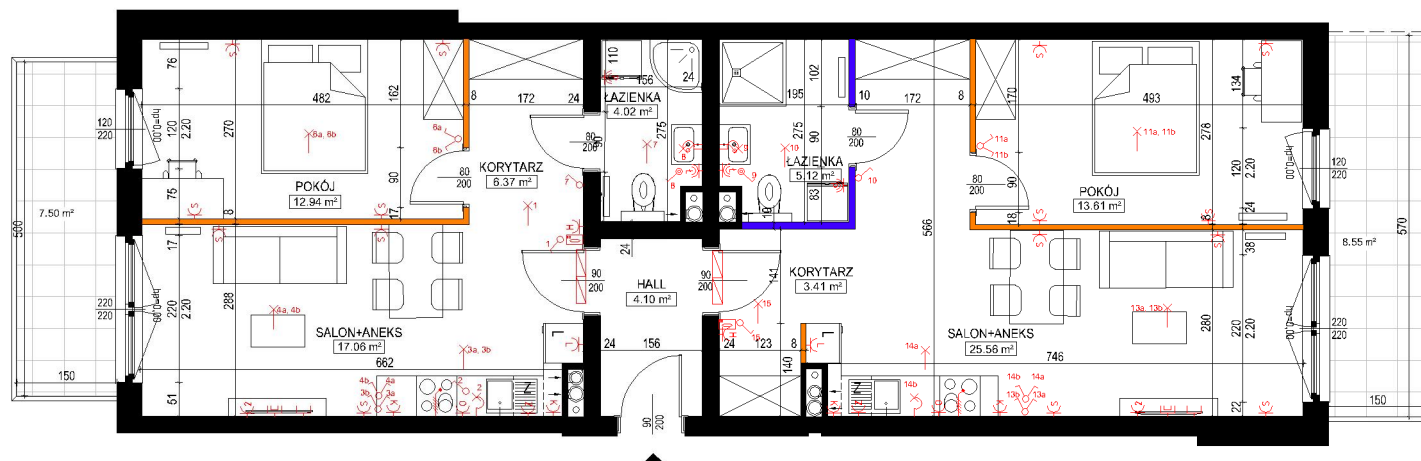


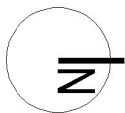


LEGENDA

- Ściana konstrukcyjna/szczytu
- Ściana działowa nadająca się do demontażu
- Ściana z możliwością zmiany lokalizacji
- Wypust oświetleniowy sufitowy
- Wypust oświetleniowy ścienny
- Domofon
- Zestaw multimedialny gniazdo p/t wyposażony:
1 x RJ45 kat. 5e UTP,
1 x R-TV-SAT,
2 x gniazdo wtykowe ~230V
- Rozdzielnica elektryczna
- Gniazdo wtykowe ~230V 10A/16A IP20
- Gniazdo wtykowe ~230V 10A/16A IP44
- Gniazdo wtykowe ~230V 10A/16A IP55
- Łącznik jednobiegunowy 10A IP20
- Łącznik szeregowy 10A IP20
- Łącznik schodowy 10A IP20
- Wypust elektryczny ~400V 7.0kW;
- Grzejnik

PLAN SYTUACYJNY

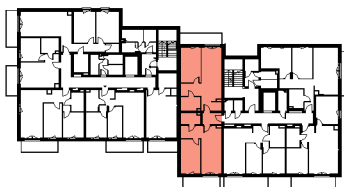

PLAN OSIĘDLA

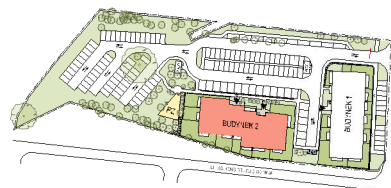

LOKAL:	2A/28
TYP:	4 PA
KONDYGNACJA:	PIĘTRO VI
BUDYNEK:	BUDYNEK 2A
1. HALL	4,10 m ²
2. KORYTARZ	6,37 m ²
3. POKÓJ Z ANEKSEM KUCHENNYM	17,06 m ²
4. POKÓJ	12,94 m ²
5. ŁAZIENKA	4,02 m ²
6. ŁAZIENKA	5,12 m ²
7. POKÓJ	13,61 m ²
8. POKÓJ Z ANEKSEM KUCHENNYM	25,56 m ²
9. KORYTARZ	3,41 m ²
POWIERZCHNIA UŻYTKOWA	92,19 m²
POWIERZCHNIA POD ŚCIANKAMI NADAJĄCYMI SIĘ DO DEMONTAŻU	1,13 m ²
BALKON	8,55 + 7,50 m ²
KOMÓRKA LOKATORSKA	175
	3,79 m ²
Powierzchnię obliczono według normy PN-ISO 9836:2015-12	



Tarasy



Balkony



Plac zabaw



Komórki lokatorskie



Funkcjonalny układ



Winda

NINIEJSZE DANE SĄ POGŁĄDOWE I MOGĄ ODBIEGAĆ OD OSTATECZNEGO PROJEKTU REALIZACYJNEGO

AGROBEX

Biuro sprzedaży mieszkań: Poznań, ul. Kochanowskiego 7

www.agrobex.pl

tel. 61 84 64 060



Tkacka
OSIEDLE