

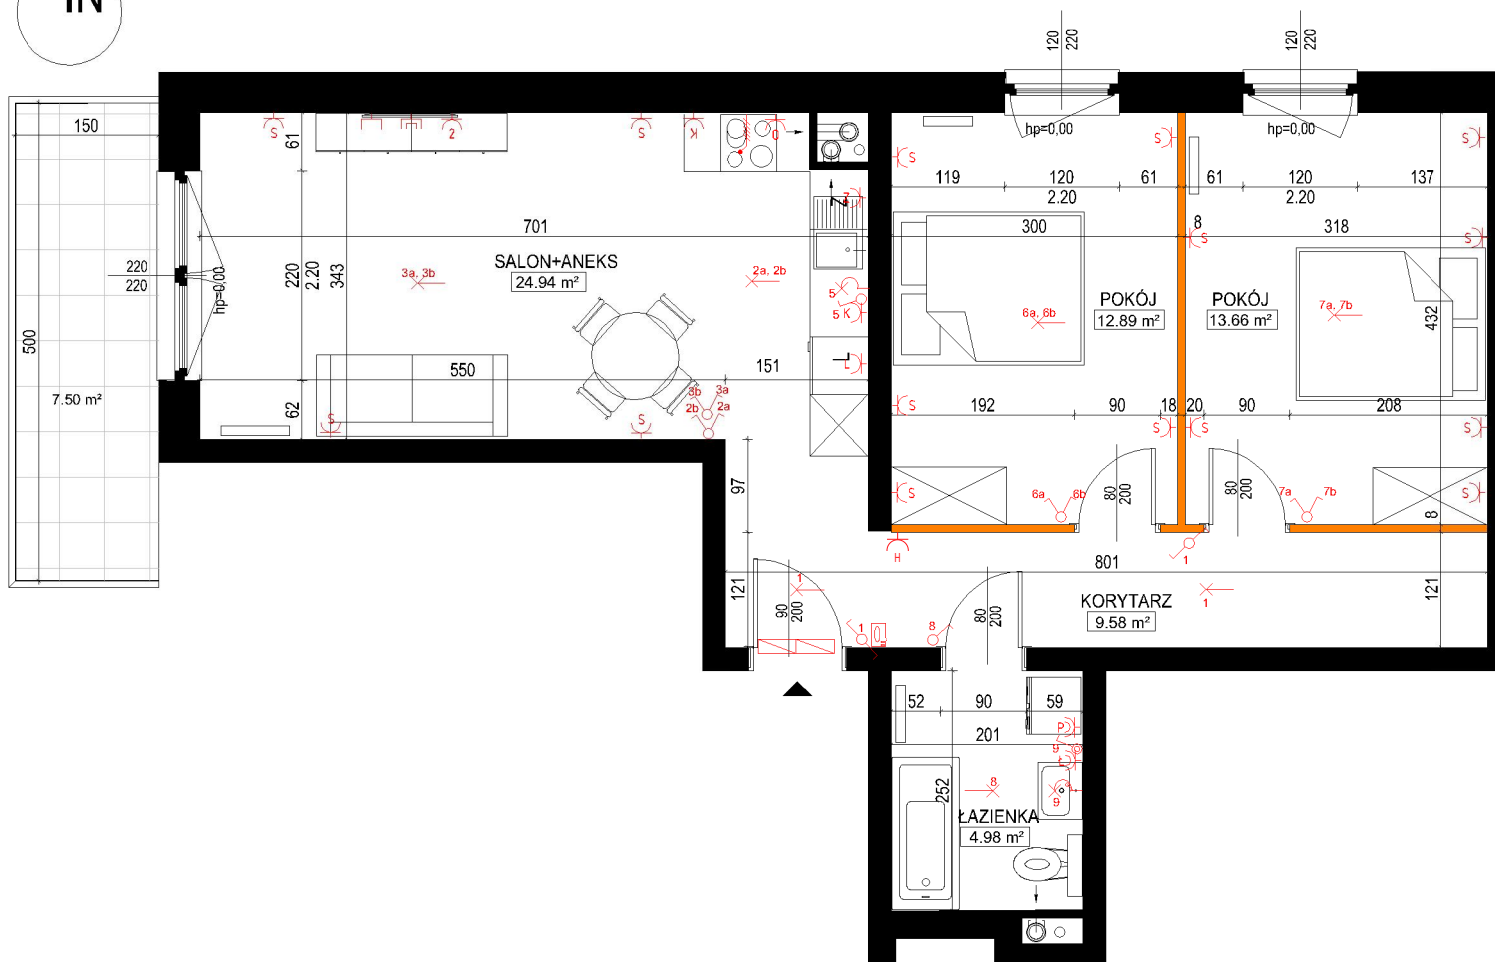


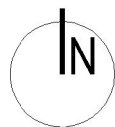


LEGENDA

- Ściana konstrukcyjna/szachtu
- Ściana działowa nadająca się do demontażu
- Ściana z możliwością zmiany lokalizacji
- Wypust oświetleniowy sufitowy
- Wypust oświetleniowy ścienny
- Domofon
- Zestaw multimedialny gniazd p/t wyposażony:
1 x RJ45 kat. 5e UTP,
1 x R-TV-SAT,
2 x gniazdo wtykowe ~230V
- Rozdzielnica elektryczna
- Gniazdo wtykowe ~230V 10A/16A IP20
- Gniazdo wtykowe ~230V 10A/16A IP44
- Gniazdo wtykowe ~230V 10A/16A IP55
- Łącznik jednobiegunowy 10A IP20
- Łącznik szeregowy 10A IP20
- Łącznik schodowy 10A IP20
- Wypust elektryczny ~400V 7.0kW;
- Grzejnik

PLAN SYTUACYJNY

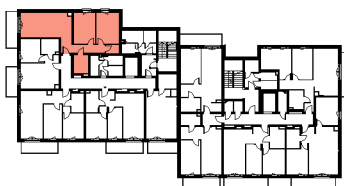

PLAN OSIEDLA

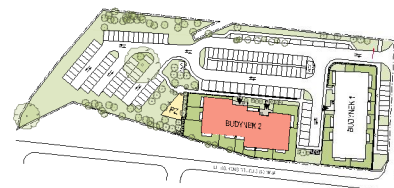

LOKAL:

TYP:
KONDYGNACJA:
BUDYNEK:

2B/10

3 PA

PIĘTRO I

BUDYNEK 2B

1. KORYTARZ	9,58 m²
2. SALON+ANEKS	24,94 m²
3. POKÓJ	12,89 m²
4. POKÓJ	13,66 m²
5. ŁAZIENKA	4,98 m²

POWIERZCHNIA UŻYTKOWA 66,05 m²

**POWIERZCHNIA POD ŚCIANKAMI
NADAJĄCYMI SIĘ DO DEMONTAŻU 0,70 m²**

BALKON 8,5 m²
KOMÓRKA LOKATORSKA 185 2,84 m²

Powierzchnię obliczoną według normy PN-ISO 9836:2015-12



Tarasy



Balkony



Plac zabaw



Komórki
lokatorskie



Funkcjonalny
układ



Winda

NINIEJSZE DANE SĄ POGŁĄDOWE I MOGĄ ODBIEGAĆ OD OSTATECZNEGO PROJEKTU REALIZACYJNEGO

AGROBEX

Biuro sprzedaży mieszkań: Poznań, ul. Kochanowskiego 7

www.agrobex.pl

tel. 61 84 64 060

