
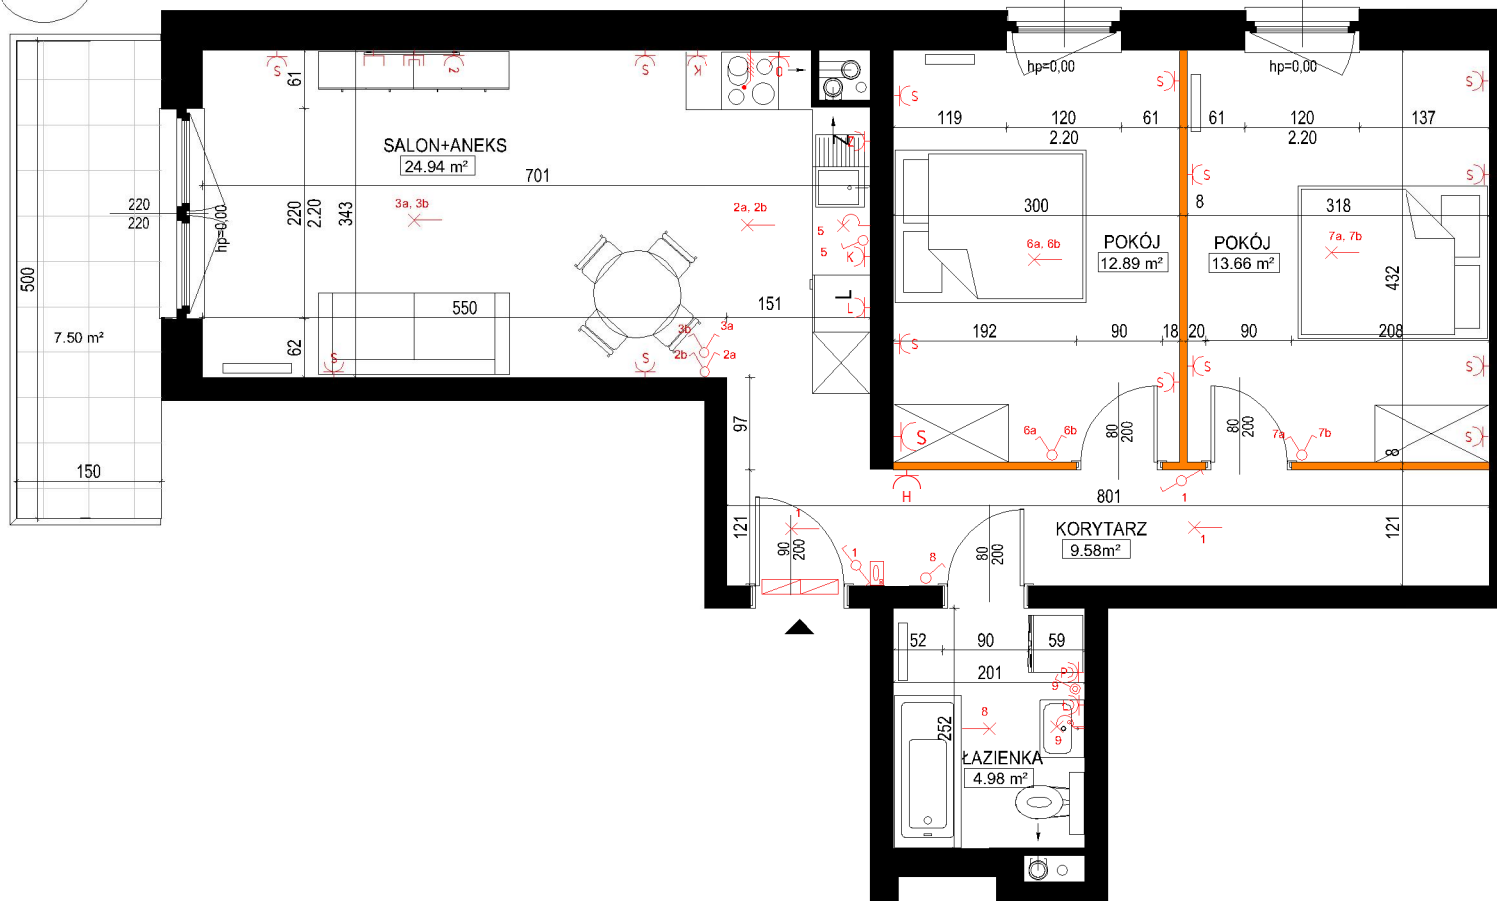


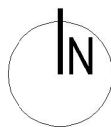


LOKAL:	2B/20
TYP:	3 PA
KONDYGNACJA:	PIĘTRO III
BUDYNEK:	BUDYNEK 2B
1. KORYTARZ	9,58 m ²
2. SALON+ANEKS	24,94 m ²
3. POKÓJ	12,89 m ²
4. POKÓJ	13,66 m ²
5. ŁAZIENKA	4,98 m ²
POWIERZCHNIA UŻYTKOWA	66,05 m²
POWIERZCHNIA POD ŚCIANKAMI NADAJĄCYMI SIĘ DO DEMONTAŻU	0,70 m²
BALKON	7,50 m ²
KOMÓRKA LOKATORSKA	195
Powierzchnię obliczoną według normy PN-ISO 9836:2015-12	


LEGENDA

	Ściana konstrukcyjna/szachtu		Rozdzielnica elektryczna
	Ściana działowa nadająca się do demontażu		Gniazdo wtykowe ~230V 10A/16A IP20
	Ściana z możliwością zmiany lokalizacji		Gniazdo wtykowe ~230V 10A/16A IP44
	Wypust oświetleniowy sufitowy		Gniazdo wtykowe ~230V 10A/16A IP55
	Wypust oświetleniowy ścienny		Łącznik jednobiegunowy 10A IP20
	Domofon		Łącznik szeregowy 10A IP20
	Zestaw multimedialny gniazdo p/t wyposażony: 1 x RJ45 kat. 5e UTP, 1 x R-TV-SAT, 2 x gniazdo wtykowe ~230V		Łącznik schodowy 10A IP20
			Wypust elektryczny ~400V 7,0kW;
			Grzejnik

PLAN SYTUACYJNY

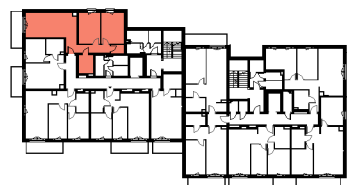

PLAN OSIEDLA

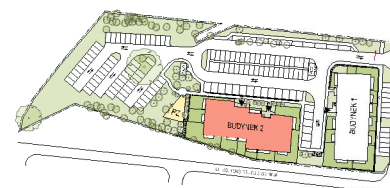

Taras



Balkony



Plac zabaw



Komórki lokatorskie



Funkcjonalny układ



Winda

NINIEJSZE DANE SĄ POGŁĄDOWE I MOGĄ ODBIEGAĆ OD OSTATECZNEGO PROJEKTU REALIZACYJNEGO

AGROBEX

Biuro sprzedaży mieszkań: Poznań, ul. Kochanowskiego 7

www.agrobex.pl

tel. 61 84 64 060

