


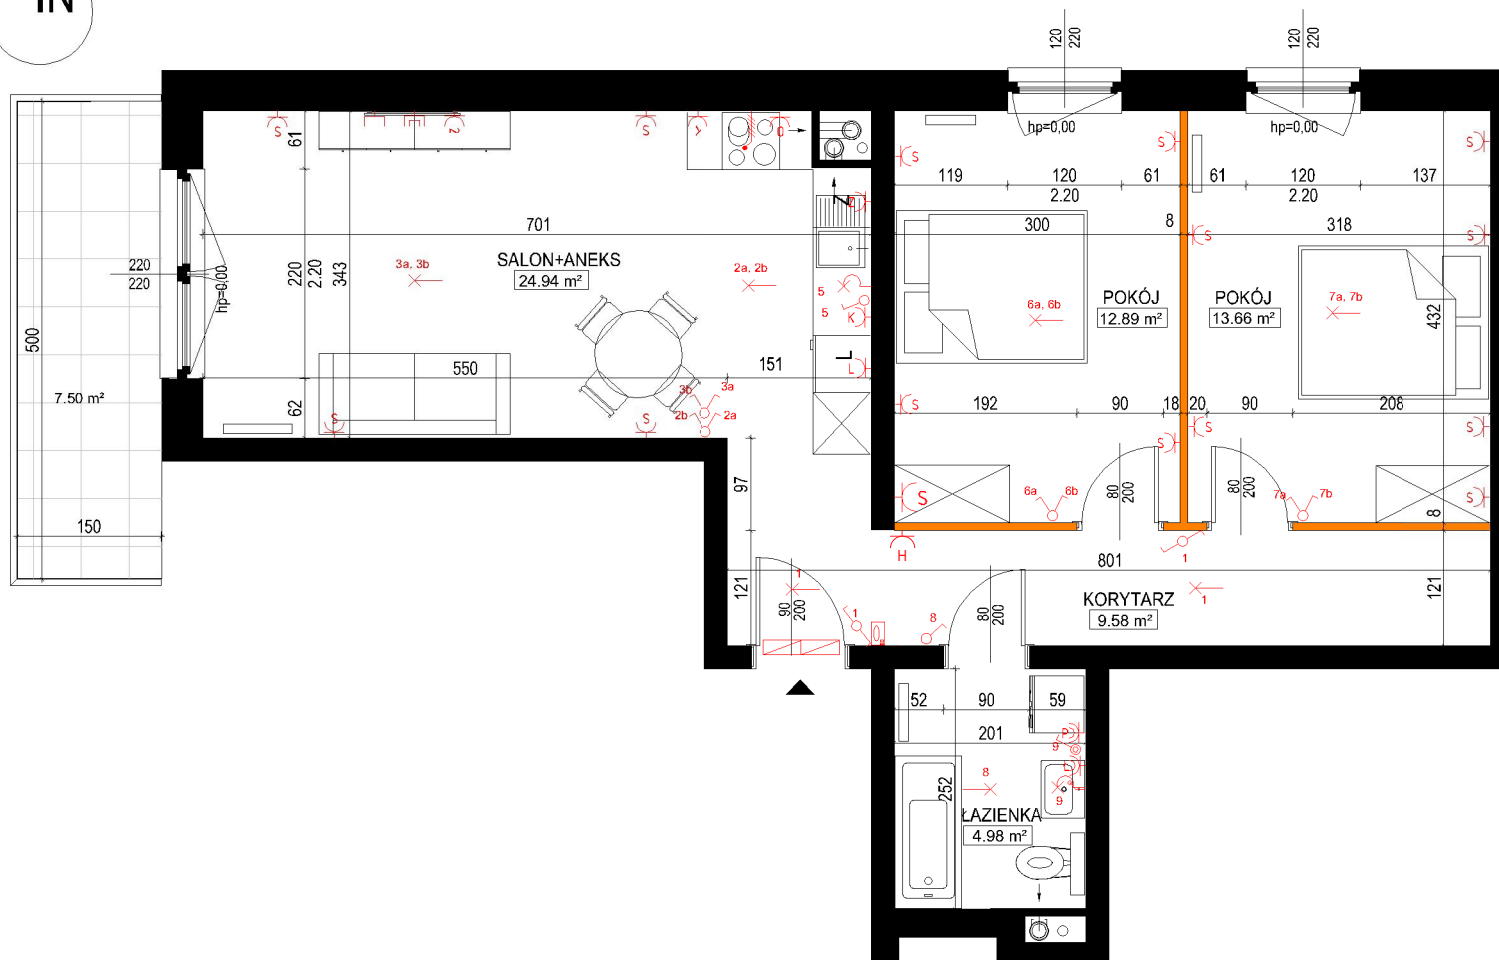

LOKAL: 2B/25

TYP: 3 PA
KONDYGNACJA: PIĘTRO IV
BUDYNEK: BUDYNEK 2B

1. KORYTARZ	9,58 m ²
2. SALON+ANEKS	24,94 m ²
3. POKÓJ	12,89 m ²
4. POKÓJ	13,66 m ²
5. ŁAZIENKA	4,98 m ²

POWIERZCHNIA UŻYTKOWA 66,05 m²

**POWIERZCHNIA POD ŚCIANKAMI
NADAJĄCYMI SIĘ DO DEMONTAŻU 0,70 m²**

BALKON 7,50 m²
KOMÓRKA LOKATORSKA 197 2,84 m²


Powierzchnię obliczona według normy PN-ISO 9836:2015-12

LEGENDA


- Ściana konstrukcyjna/szachtu
- Ściana działowa nadająca się do demontażu
- Ściana z możliwością zmiany lokalizacji
- Wypust oświetleniowy sufitowy
- Wypust oświetleniowy ścienny
- Domofoń
- Zestaw multimedialny gniazd p/t wyposażony:
1 x RJ45 kat. 5e UTP,
1 x R-TV-SAT,
2 x gniazdo wtykowe ~230V

- Rozdzielnica elektryczna
- Gniazdo wtykowe ~230V 10A/16A IP20
- Gniazdo wtykowe ~230V 10A/16A IP44
- Gniazdo wtykowe ~230V 10A/16A IP55
- Łącznik jednobiegunowy 10A IP20
- Łącznik szeregowy 10A IP20
- Łącznik schodowy 10A IP20
- Wypust elektryczny ~400V 7,0kW;
- Grzejnik

PLAN SYTUACYJNY

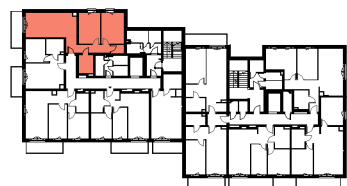

PLAN OSIEDLA

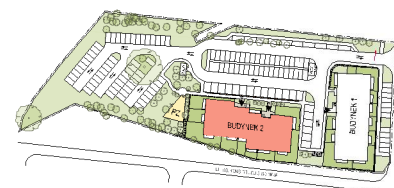

Tarasy



Balkony



Plac zabaw



Komórki
lokatorskie



Funkcjonalny
układ



Winda

Niniejsze dane są poglądowe i mogą odbiegać od ostatecznego projektu realizacyjnego

AGROBEX

Biuro sprzedaży mieszkań: Poznań, ul. Kochanowskiego 7

www.agrobex.pl

tel. 61 84 64 060



Tkacka
OSIEDLE